


Dekoratyvinė apšvietimo atrama (h-10,0m) - 9 vnt.

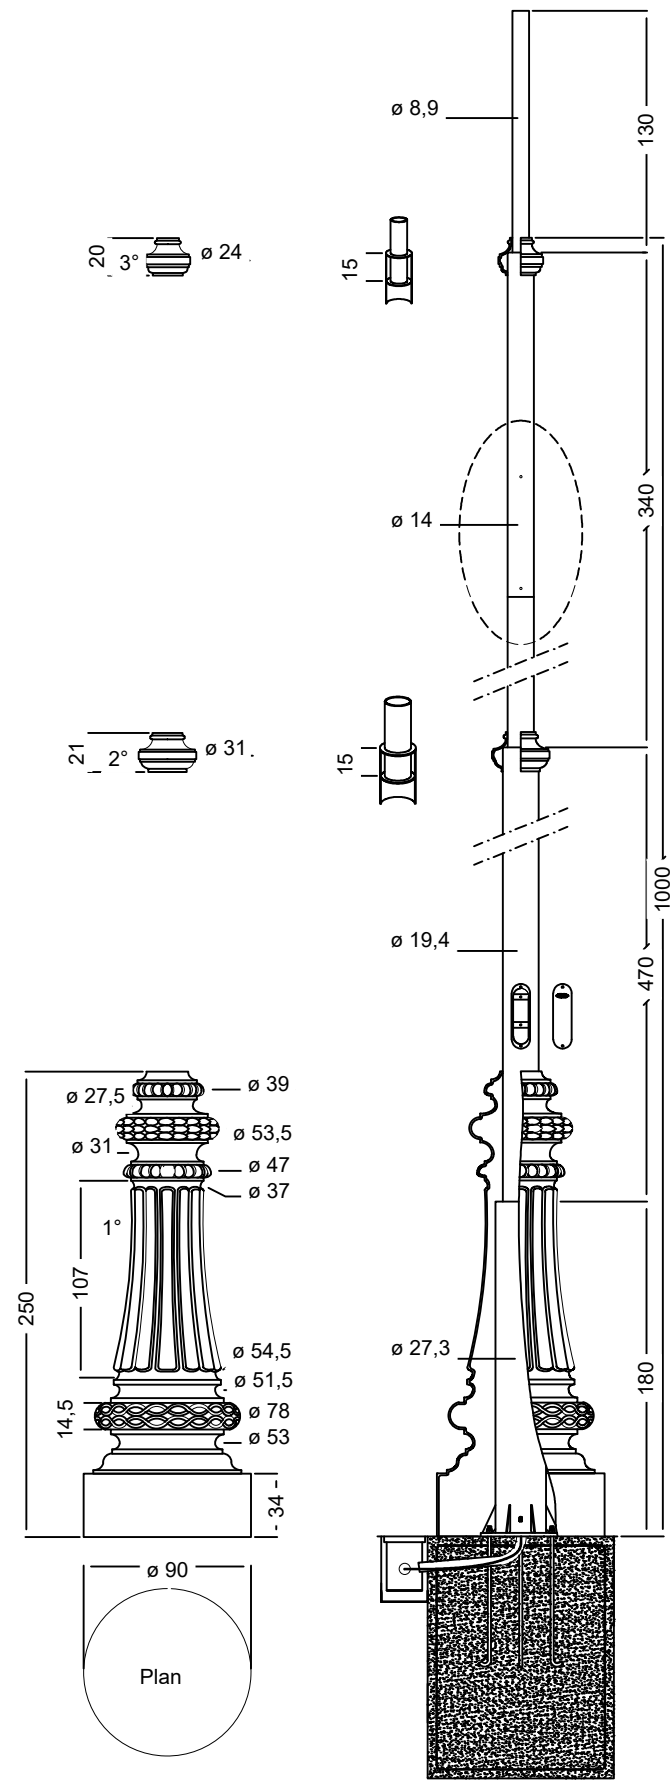

Dekoratyvinė gembė skirta vieno šviestuvo sumontavimui - 9 vnt.

